




Secteurs concernés : la Mouge amont, Le ruisseau de Verzé, le ruis. de Joux

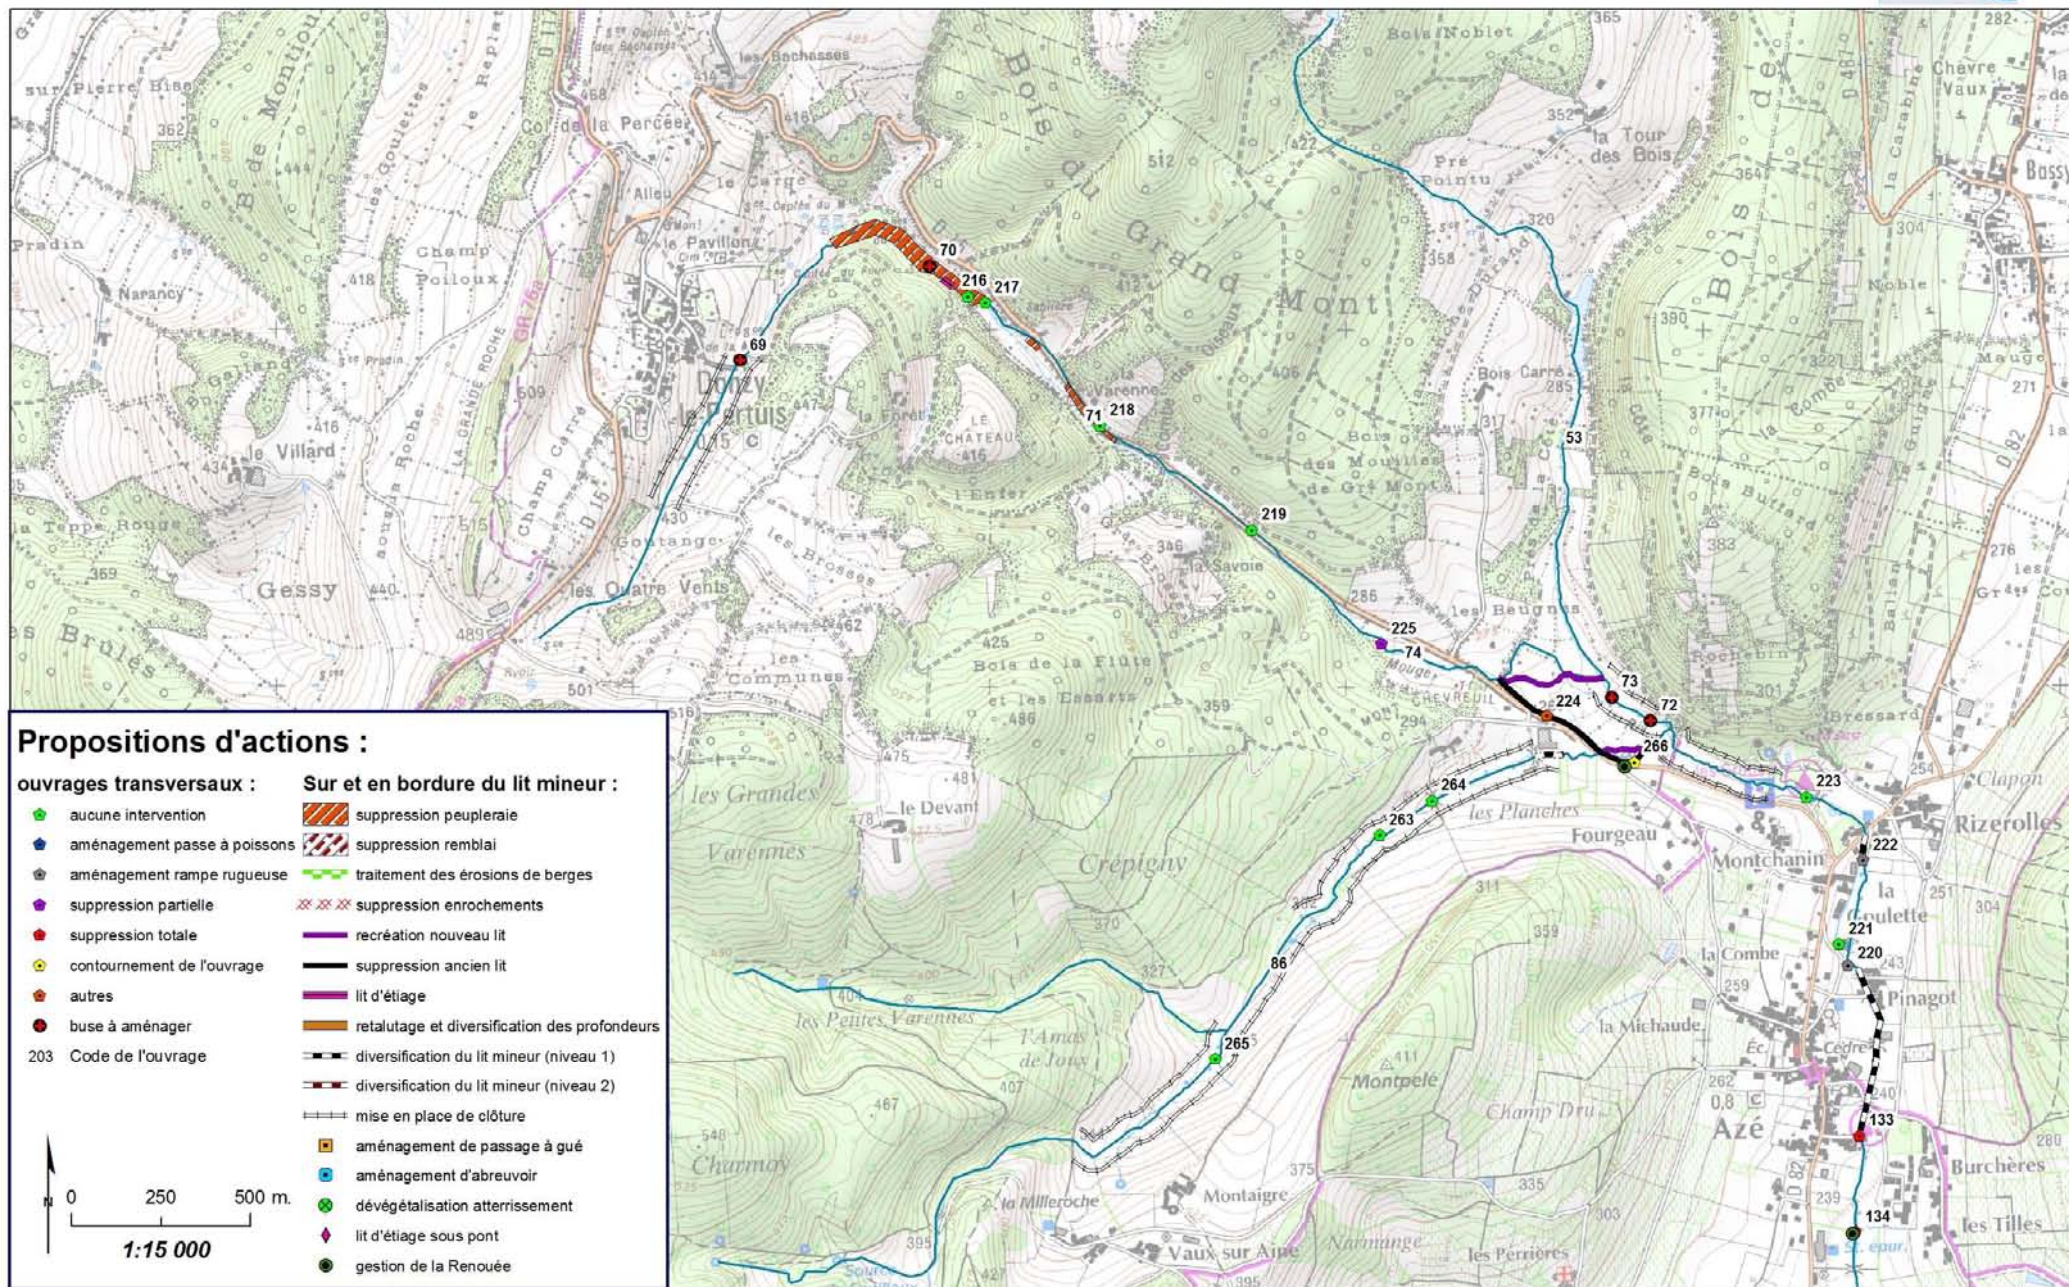


Pour des informations complémentaires et plus précises sur les propositions d'actions et les coûts associés, se référer au plan de gestion

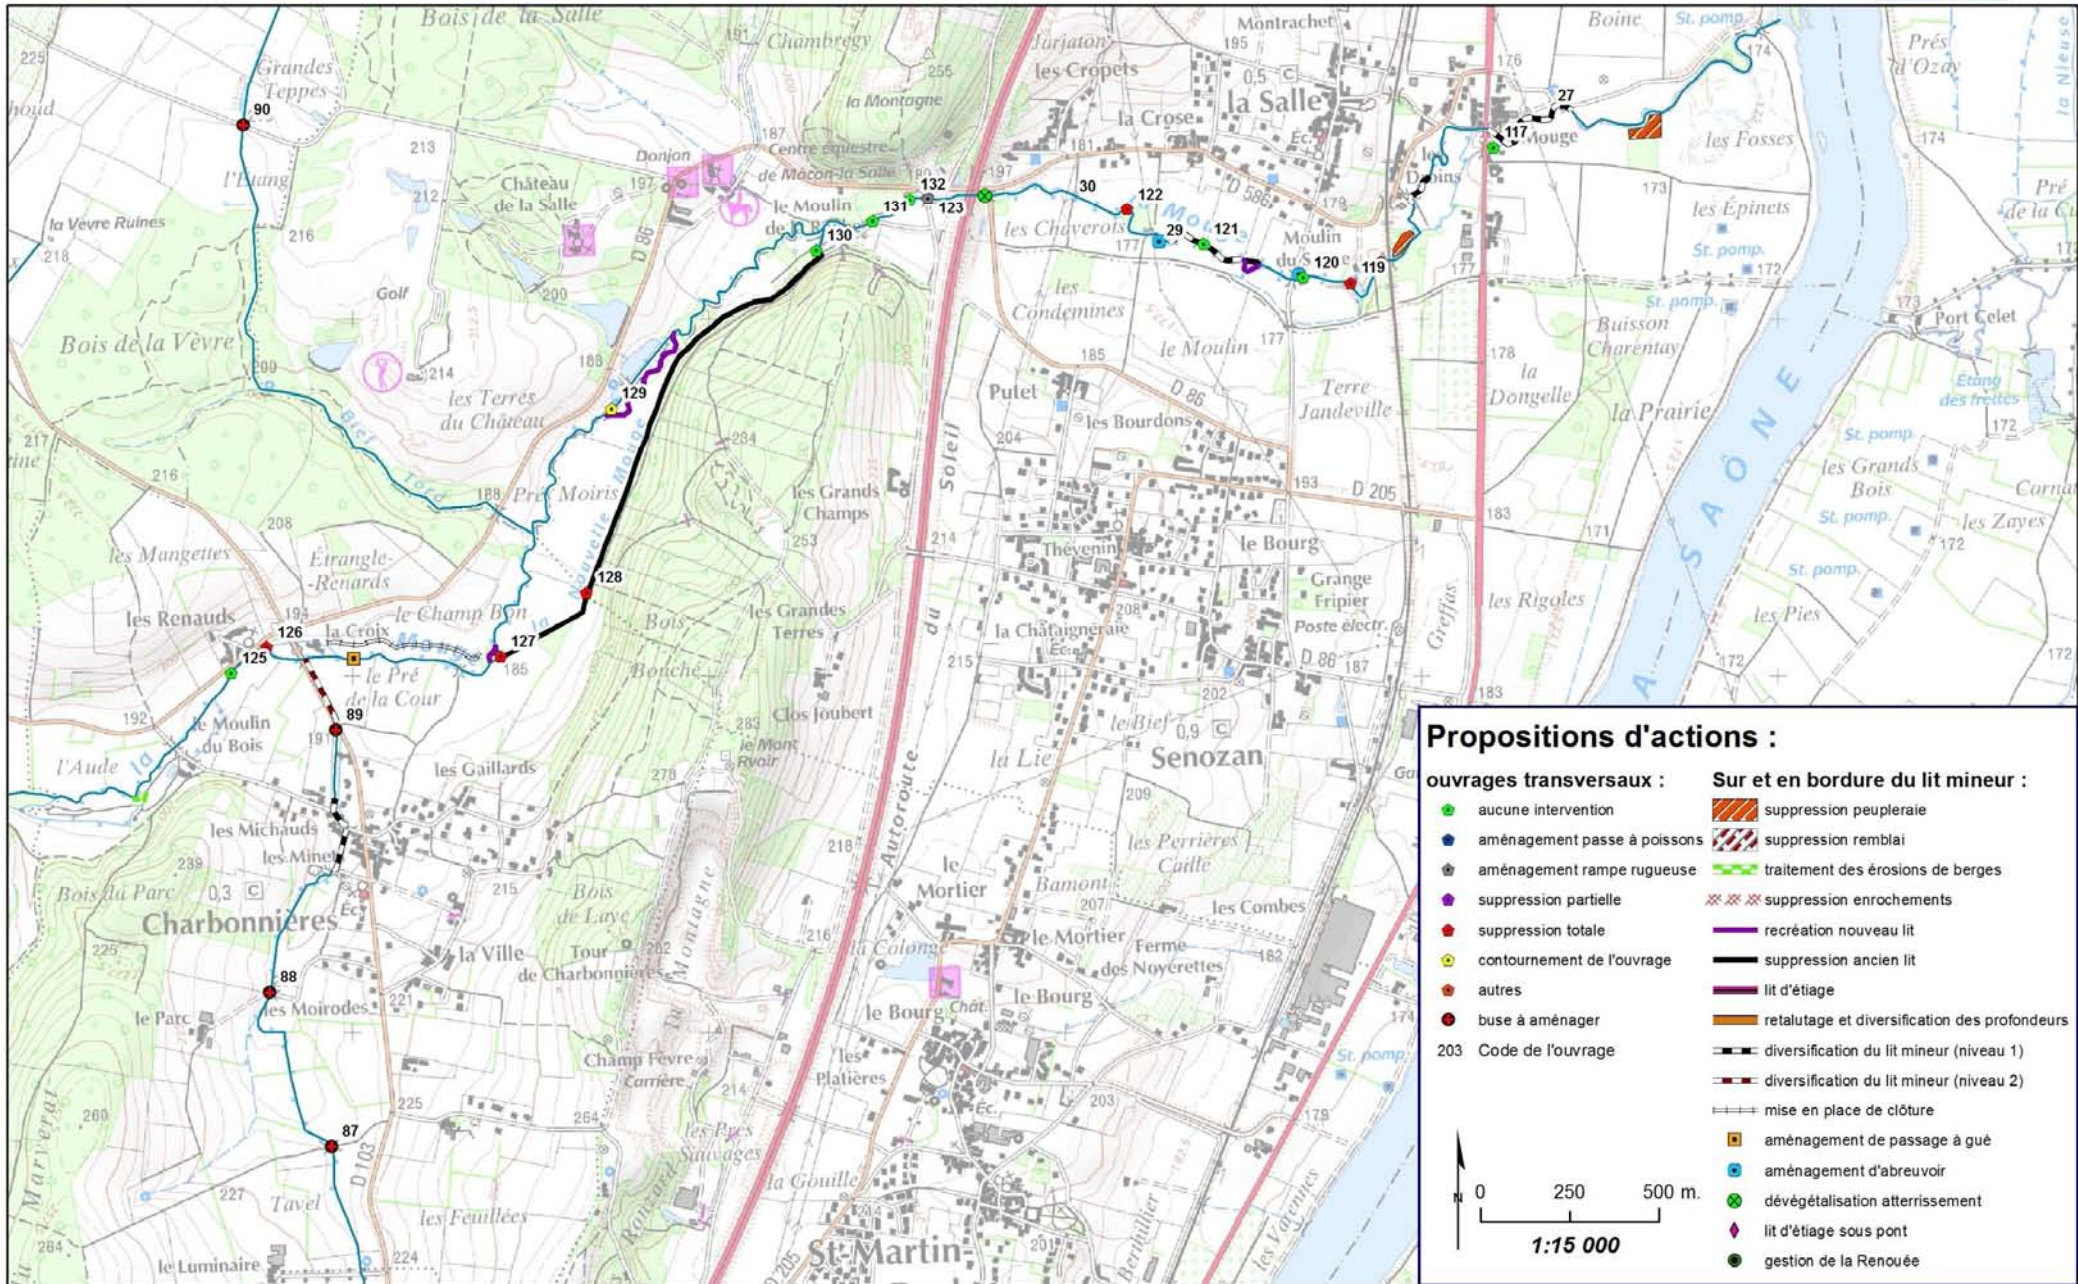

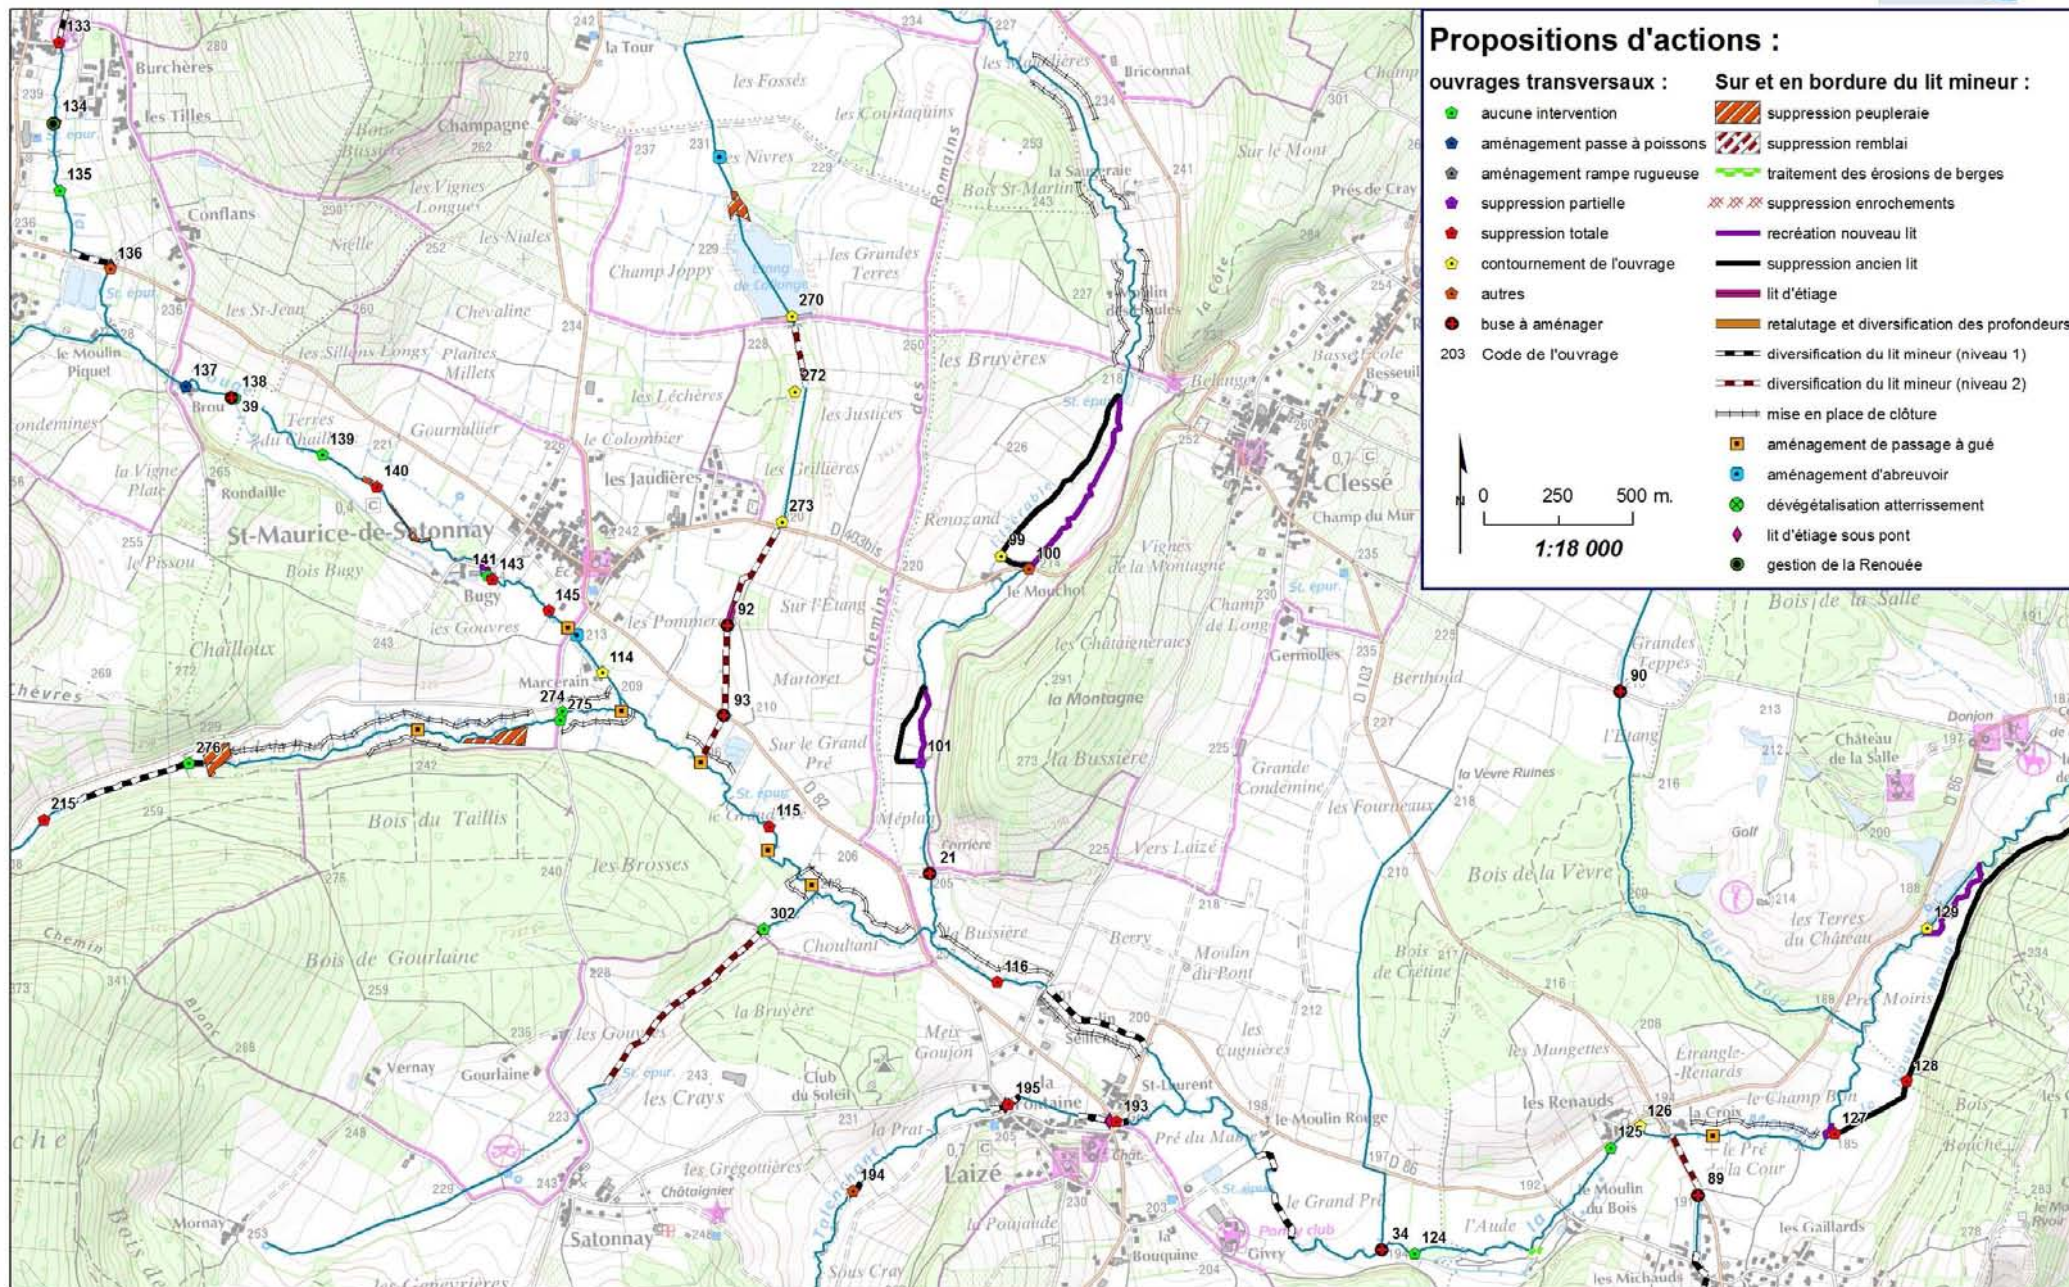

Secteurs concernés : la Petite Mouge, le Talenchant

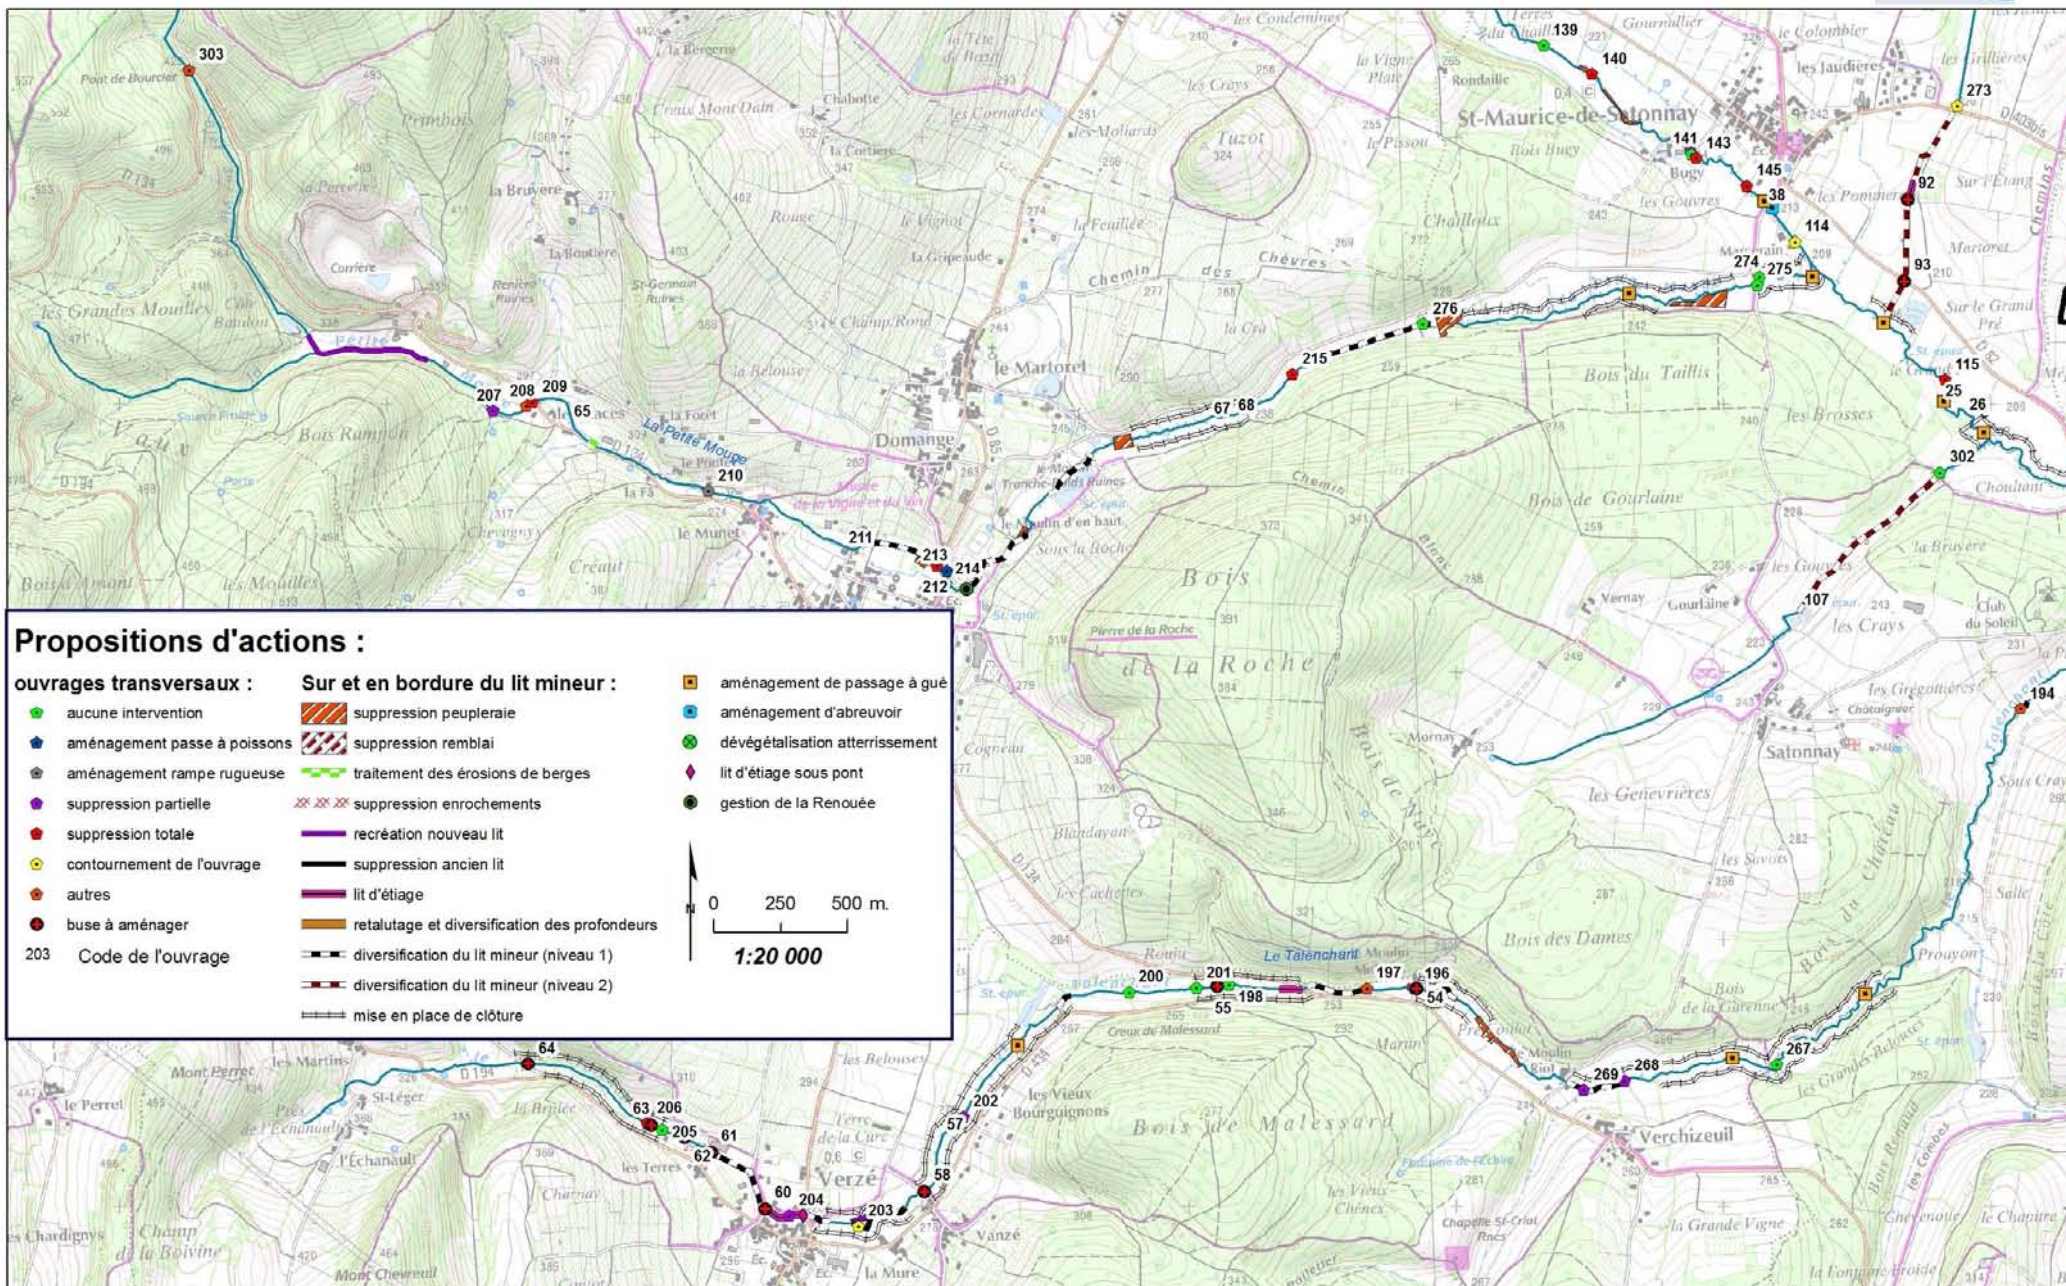

Propositions d'actions :


ouvrages transversaux :

- aucune intervention
- aménagement passe à poissons
- aménagement rampe rugueuse
- suppression partielle
- suppression totale
- contournement de l'ouvrage
- autres
- buse à aménager
- 203 Code de l'ouvrage

Sur et en bordure du lit mineur :

- suppression peupleraie
- suppression remblai
- traitement des érosions de berges
- suppression encochements
- création nouveau lit
- suppression ancien lit
- retalutage et diversification des profondeurs
- diversification du lit mineur (niveau 1)
- diversification du lit mineur (niveau 2)
- mise en place de clôture

- aménagement de passage à gué
- aménagement d'abreuvoir
- dévégétalisation atterrissement
- ◆ lit d'étiage sous pont
- gestion de la Renouée

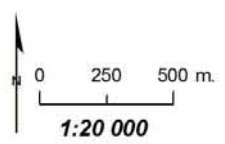

Pour des informations complémentaires et plus précises sur les propositions d'actions et les coûts associés, se référer au plan de gestion