

Propositions d'actions :



ouvrages transversaux :


- aucune intervention
- aménagement passe à poissons
- aménagement rampe rugueuse
- suppression partielle
- suppression totale
- contournement de l'ouvrage
- autres
- buse à aménager


Sur et en bordure du lit mineur :

- suppression peupleraie
- suppression remblai
- traitement des érosions de berges
- suppression enrochements
- création nouveau lit
- suppression ancien lit
- lit d'étiage
- retalutage et diversification des profondeurs
- diversification du lit mineur (niveau 1)
- diversification du lit mineur (niveau 2)
- mise en place de clôture
- aménagement de passage à gué
- aménagement d'abreuvoir
- dévégétalisation atterrissement
- lit d'étiage sous pont
- gestion de la Renouée

203 Code de l'ouvrage

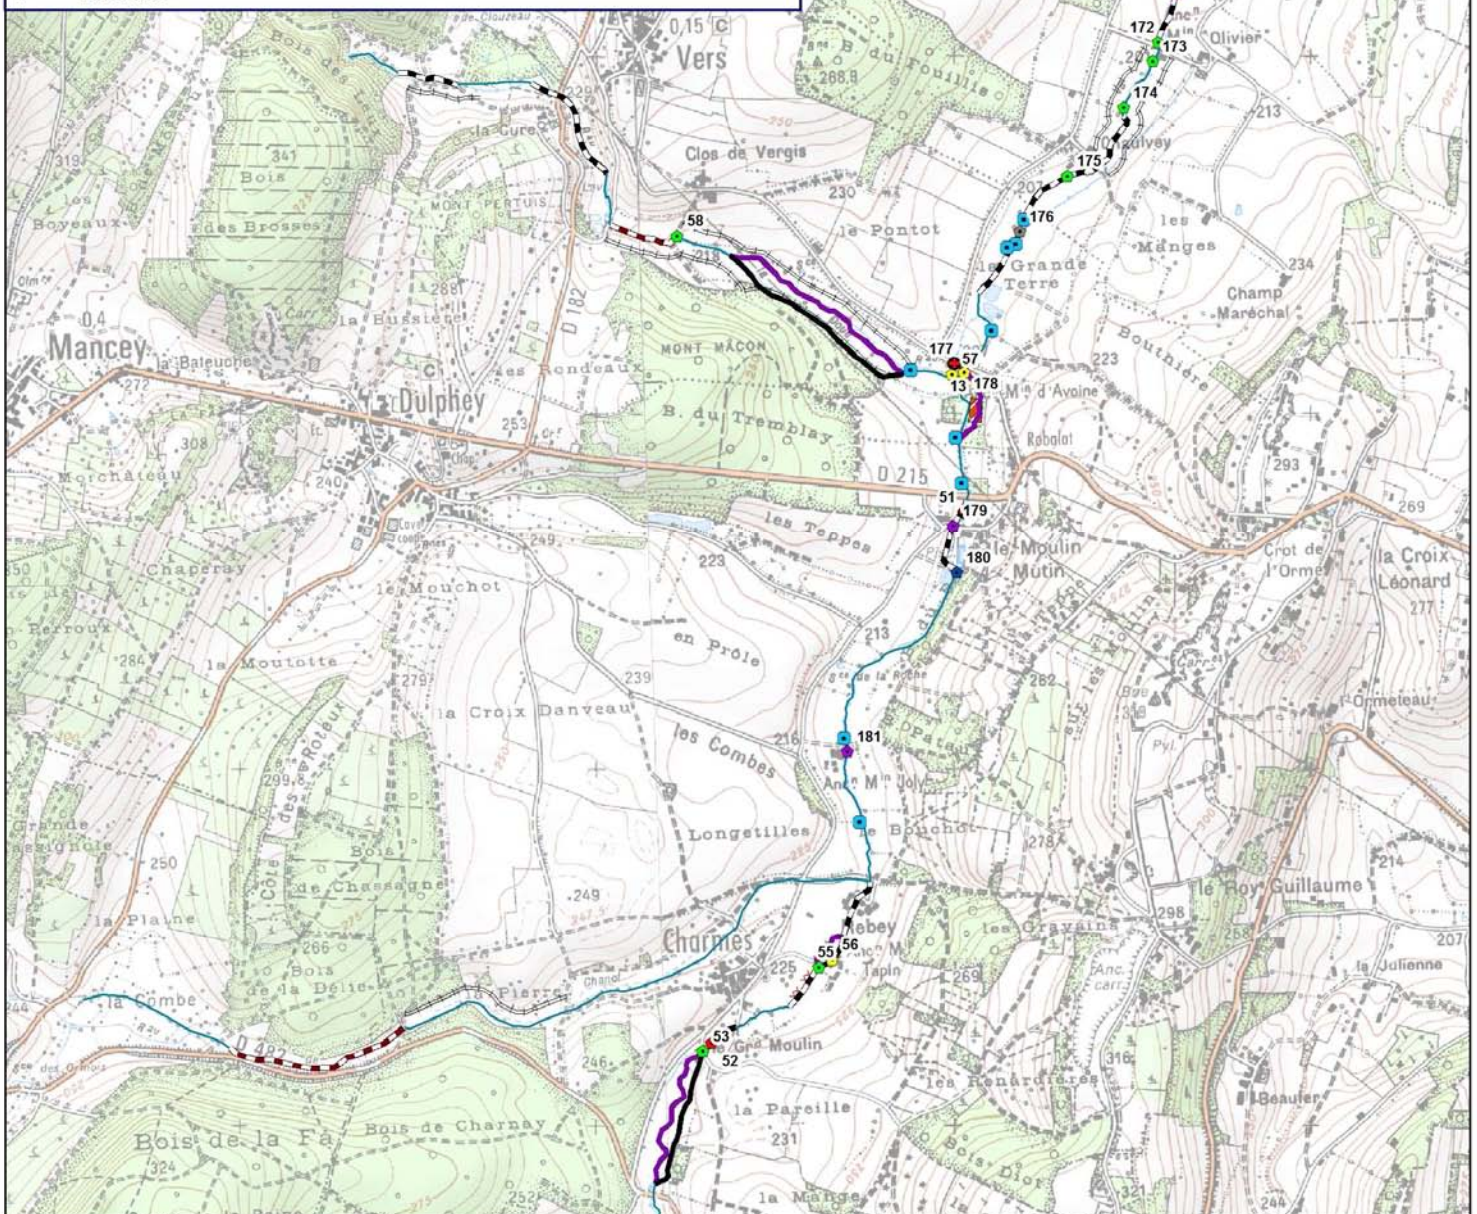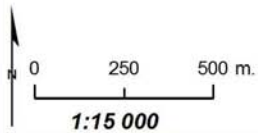

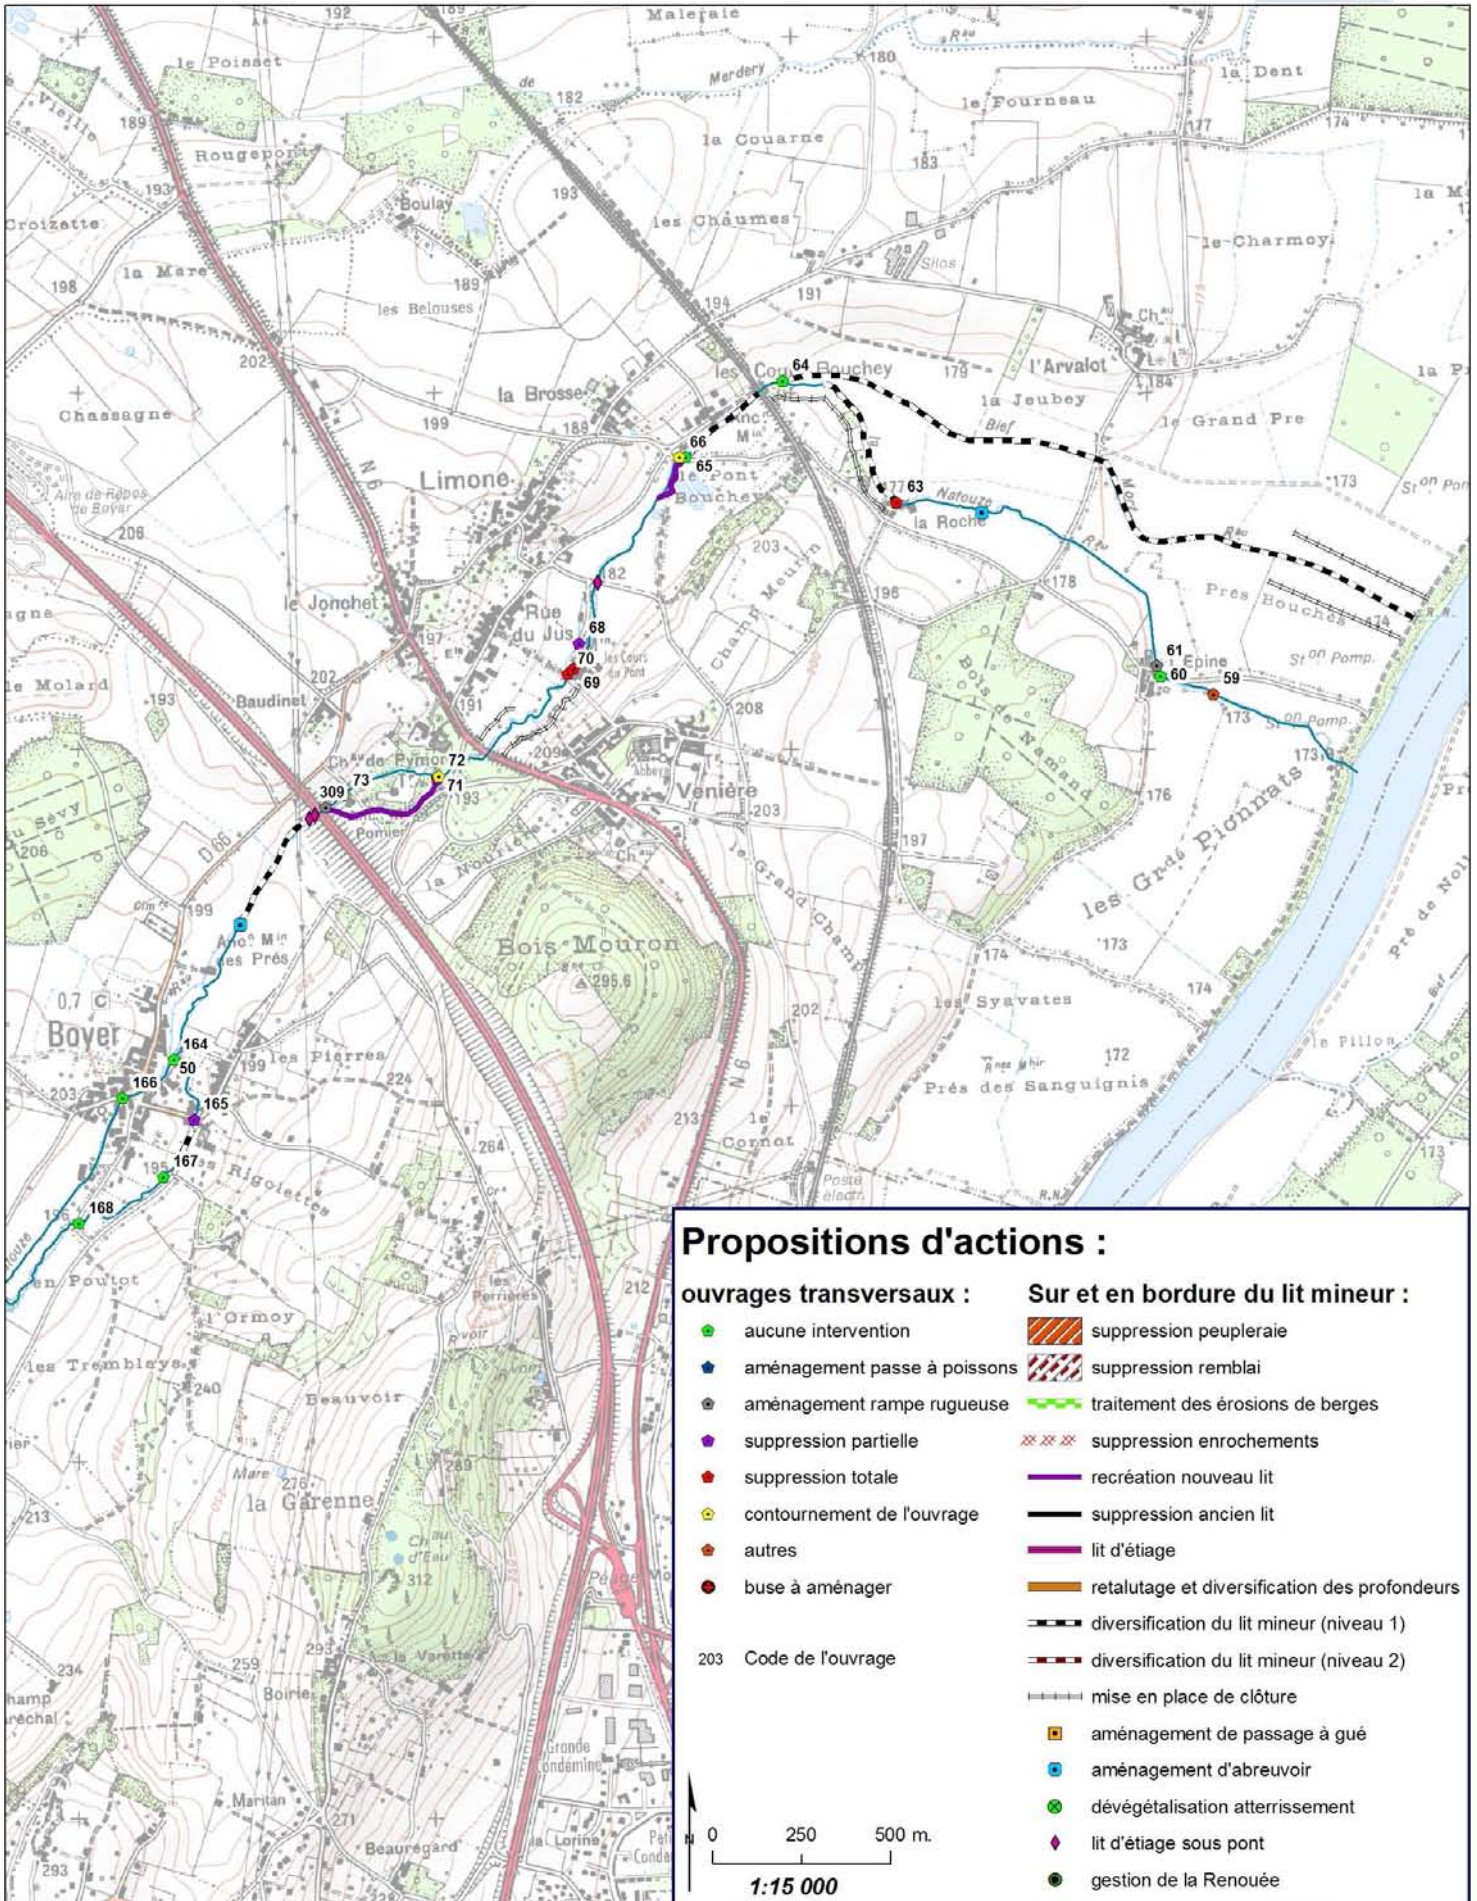

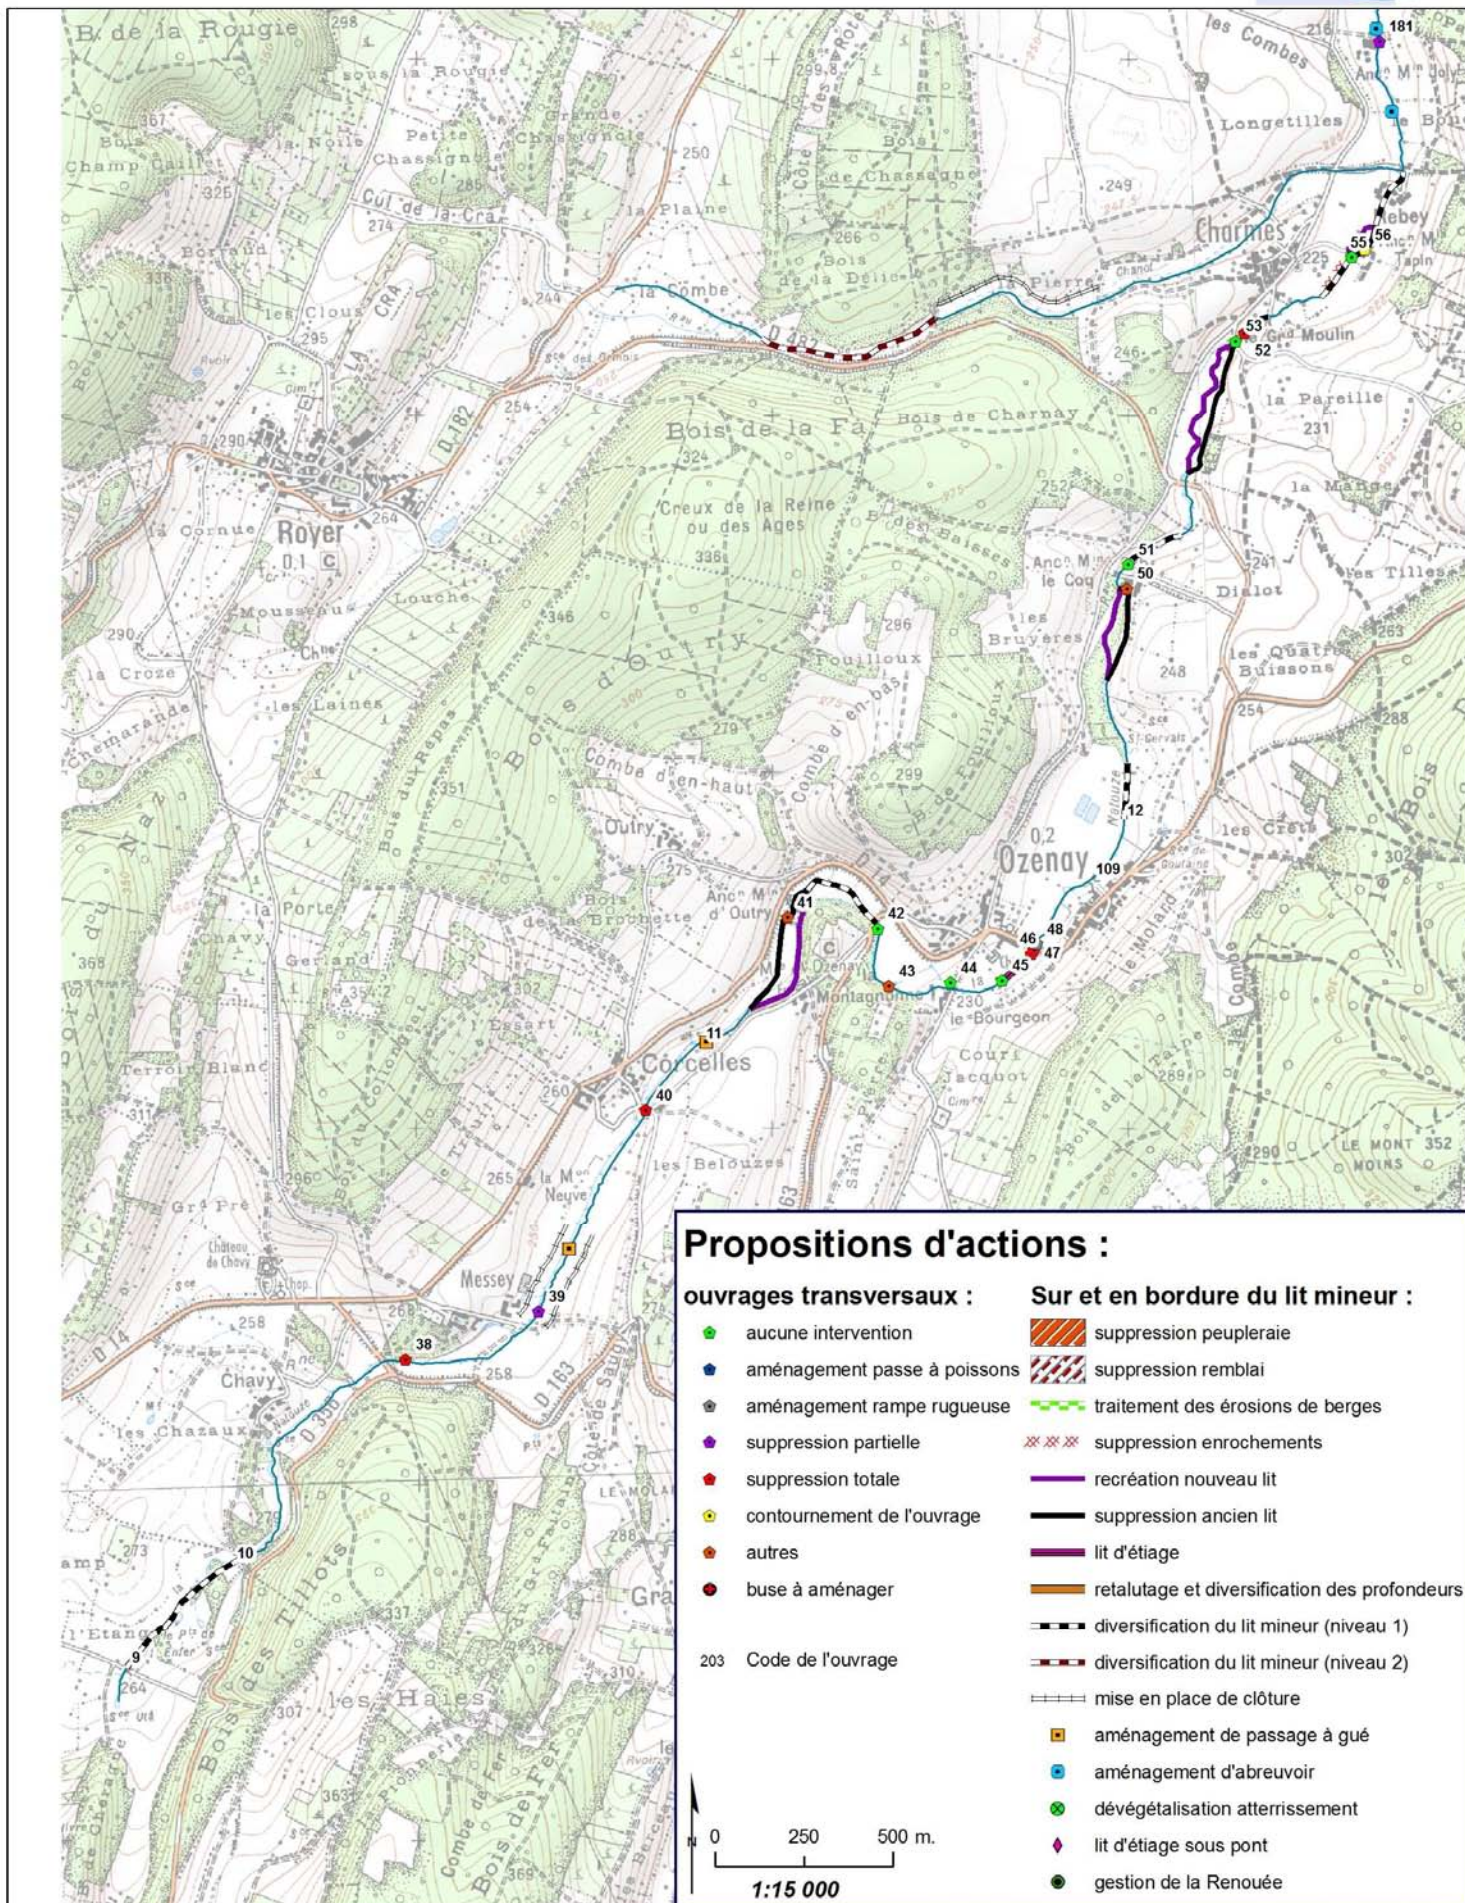

Propositions d'actions :

- | | |
|--------------------------------|---|
| ouvrages transversaux : | Sur et en bordure du lit mineur : |
| ● aucune intervention | ▨ suppression peupleraie |
| ● aménagement passe à poissons | ▨ suppression remblai |
| ● aménagement rampe rugueuse | ▨ traitement des érosions de berges |
| ● suppression partielle | ×××× suppression enrochements |
| ● suppression totale | — création nouveau lit |
| ● contournement de l'ouvrage | — suppression ancien lit |
| ● autres | — lit d'étiage |
| ● buse à aménager | — retalutage et diversification des profondeurs |
| 203 Code de l'ouvrage | — diversification du lit mineur (niveau 1) |
| | — diversification du lit mineur (niveau 2) |
| | — mise en place de clôture |
| | ■ aménagement de passage à gué |
| | ● aménagement d'abreuvoir |
| | ● dévégétalisation atterrissement |
| | ◆ lit d'étiage sous pont |
| | ● gestion de la Renouée |

Pour des informations complémentaires et plus précises sur les propositions d'actions et les coûts associés, se référer au plan de gestion